




STADT
ASCHAFFENBURG

B_Anlage_Pläne_Umgebungsphotos

Übersichtsplan

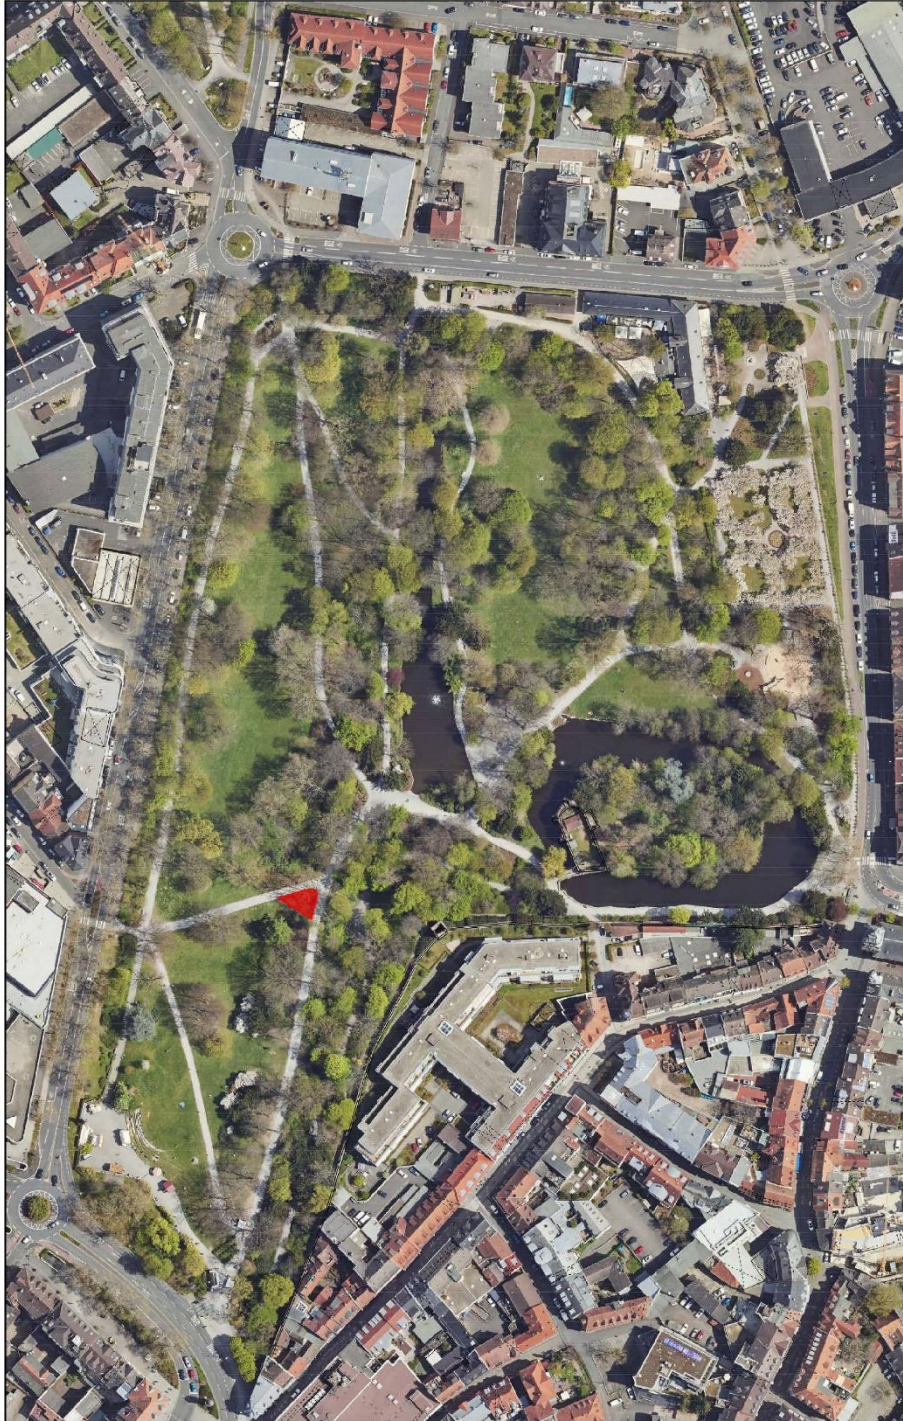

M 1:1500
08.12.2025
rauschenberger

Projekt:
Park Schöntal
Erinnerungsort
Übersichtsplan


Garten- und Friedhofsamt
Großschloßstr. 201, 63741 Aschaffenburg
Telefon: 06021/330-6730
garten-und-friedhofsamt@aschaffenburg.de



STADT
ASCHAFFENBURG



Bestandsplan

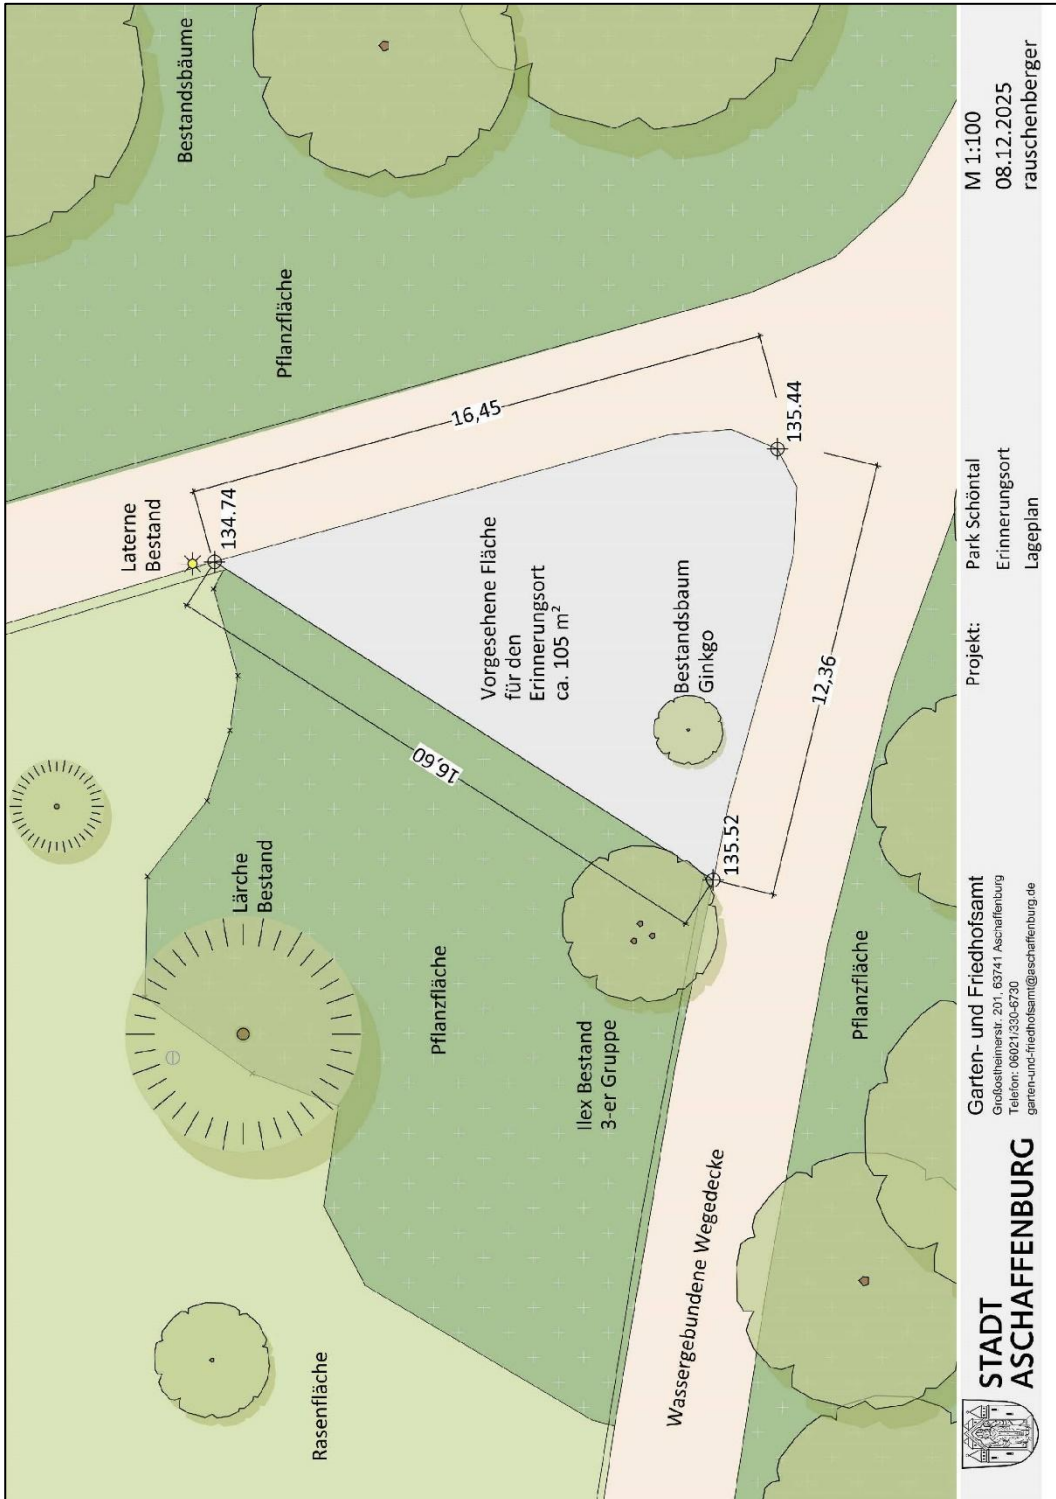



**STADT
ASCHAFFENBURG**

Umgebungsfotos





**STADT
ASCHAFFENBURG**





**STADT
ASCHAFFENBURG**





STADT ASCHAFFENBURG





**STADT
ASCHAFFENBURG**

